


Uwaga!
 Wszystkie wymiary należy sprawdzić w naturze.
 1. Roboty budowlano-instalacyjne muszą być prowadzone z równoległą koordynacją międzybranżową. Przed przystąpieniem do robót wykonawca powinien zapoznać się z całością dokumentacji branżowej.
 2. W sprawach nie określonych dokumentacją obowiązują:
 - warunki techniczne wykonania i odbioru robót budowlano-montażowych - normy Polskiego Komitetu Normalizacyjnego;
 - instrukcje, wytyczne, świadectwa, dopuszczenia, atesty Instytutu Techniki Budowlanej;
 - warunki techniczne producentów i dostawców materiałów budowlano-instalacyjnych.
 3. Wymiary otworów podane są w świetle osieży.
 4. Poziomy okien podane są wg. stanu wykończonego posadzki w danym pomieszczeniu.
 5. Warstwy ścian zewnętrznych i wewnętrznych należy wykonać wg. opisu na rysunkach.

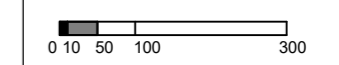

Projekt: Rzut parteru, Rzut I piętra

Zestawienie pomieszczeń				
Kondygnacja	Nr	Nazwa pomieszczenia	Rodzaj posadzki	Powierzchnia
Rzut parteru				
	A/1/1	Korytarz	Terakota	5,6
	A/1/2	Salon z aneksem kuch...	Panele drewn./Terakota	23,4
	A/1/3	Lazienka	Terakota	4,2
	A/1/4	Pokój	Panele drewn.	9,9
	A/1/5	Klatka schodowa	Terakota	2,5
	A/1/6	Pom. pomocnicze - sc...	Terakota	1,8
	B/1/1	Korytarz	Terakota	5,6
	B/1/2	Salon z aneksem kuch...	Panele drewn./Terakota	23,4
	B/1/3	Lazienka	Terakota	4,2
	B/1/4	Pokój	Panele drewn.	9,9
	B/1/5	Klatka schodowa	Terakota	2,5
	B/1/6	Pom. pomocnicze - sc...	Terakota	1,8
	C/1/1	Korytarz	Terakota	5,6
	C/1/2	Salon z aneksem kuch...	Panele drewn./Terakota	23,4
	C/1/3	Lazienka	Terakota	4,2
	C/1/4	Pokój	Panele drewn.	9,9
	C/1/5	Klatka schodowa	Terakota	2,5
	C/1/6	Pom. pomocnicze - sc...	Terakota	1,8
				142,2 m ²
Rzut I piętra				
	A/2/1	Salon z aneksem kuch...	Panele drewn./Terakota	23,3
	A/2/2	Lazienka	Terakota	4,0
	A/2/3	Pokój	Panele drewn.	12,3
	A/2/4	Garderoba	Panele drewn.	3,8
	A/2/5	Korytarz	Panele drewn.	2,6
	B/2/1	Salon z aneksem kuch...	Panele drewn./Terakota	23,3
	B/2/2	Lazienka	Terakota	4,0
	B/2/3	Pokój	Panele drewn.	12,3
	B/2/4	Garderoba	Panele drewn.	3,8
	B/2/5	Korytarz	Panele drewn.	2,6
	C/2/1	Salon z aneksem kuch...	Panele drewn./Terakota	23,3
	C/2/2	Lazienka	Terakota	4,0
	C/2/3	Pokój	Panele drewn.	12,3
	C/2/4	Garderoba	Panele drewn.	3,8
	C/2/5	Korytarz	Panele drewn.	2,6
				138,0 m ²
				280,2 m²

Ściany zewnętrzne tynkowane
 Tynk do styropianu
 Styropian 25/20/18cm
 Pustak ceramiczny 25cm
 Tynk cementowo-wapienny 1,2cm/Płytki ceramiczne


Ściany wewnętrzne tynkowane
 Tynk cementowo-wapienny 1,2cm/Płytki ceramiczne
 Pustak ceramiczny 25cm
 Tynk cementowo-wapienny 1,2cm/Płytki ceramiczne

Ściany wewnętrzne tynkowane działowe
 Tynk cementowo-wapienny 1,2cm/Płytki ceramiczne
 Pustak ceramiczny 12cm
 Tynk cementowo-wapienny 1,2cm/Płytki ceramiczne


Uwaga: Wszystkie wymiary sprawdzić na budowie
 Wymiary stolarki okiennej i drzwiowej przyjęto w świetle muru

WK-Architektura sp. z o.o.
 43-243 Wisła Wielka
 ul. Cieszyńska 66
 tel. 607 24 64 92
 e-mail: winkler.architektura@gmail.com
 e-mail: kowalski.architektura@gmail.com
 tel. 32 210 40 87

Skala 1:100	Projekt: Rzut parteru, Rzut I piętra		
TEMAT			
DATA: 06.2024			
INWESTOR			
ADRES BUDOWY			
RYS. A-01	Imię i nazwisko	Uprawnienia	Podpis
PROJEKTANT ARCHITEKTURA			

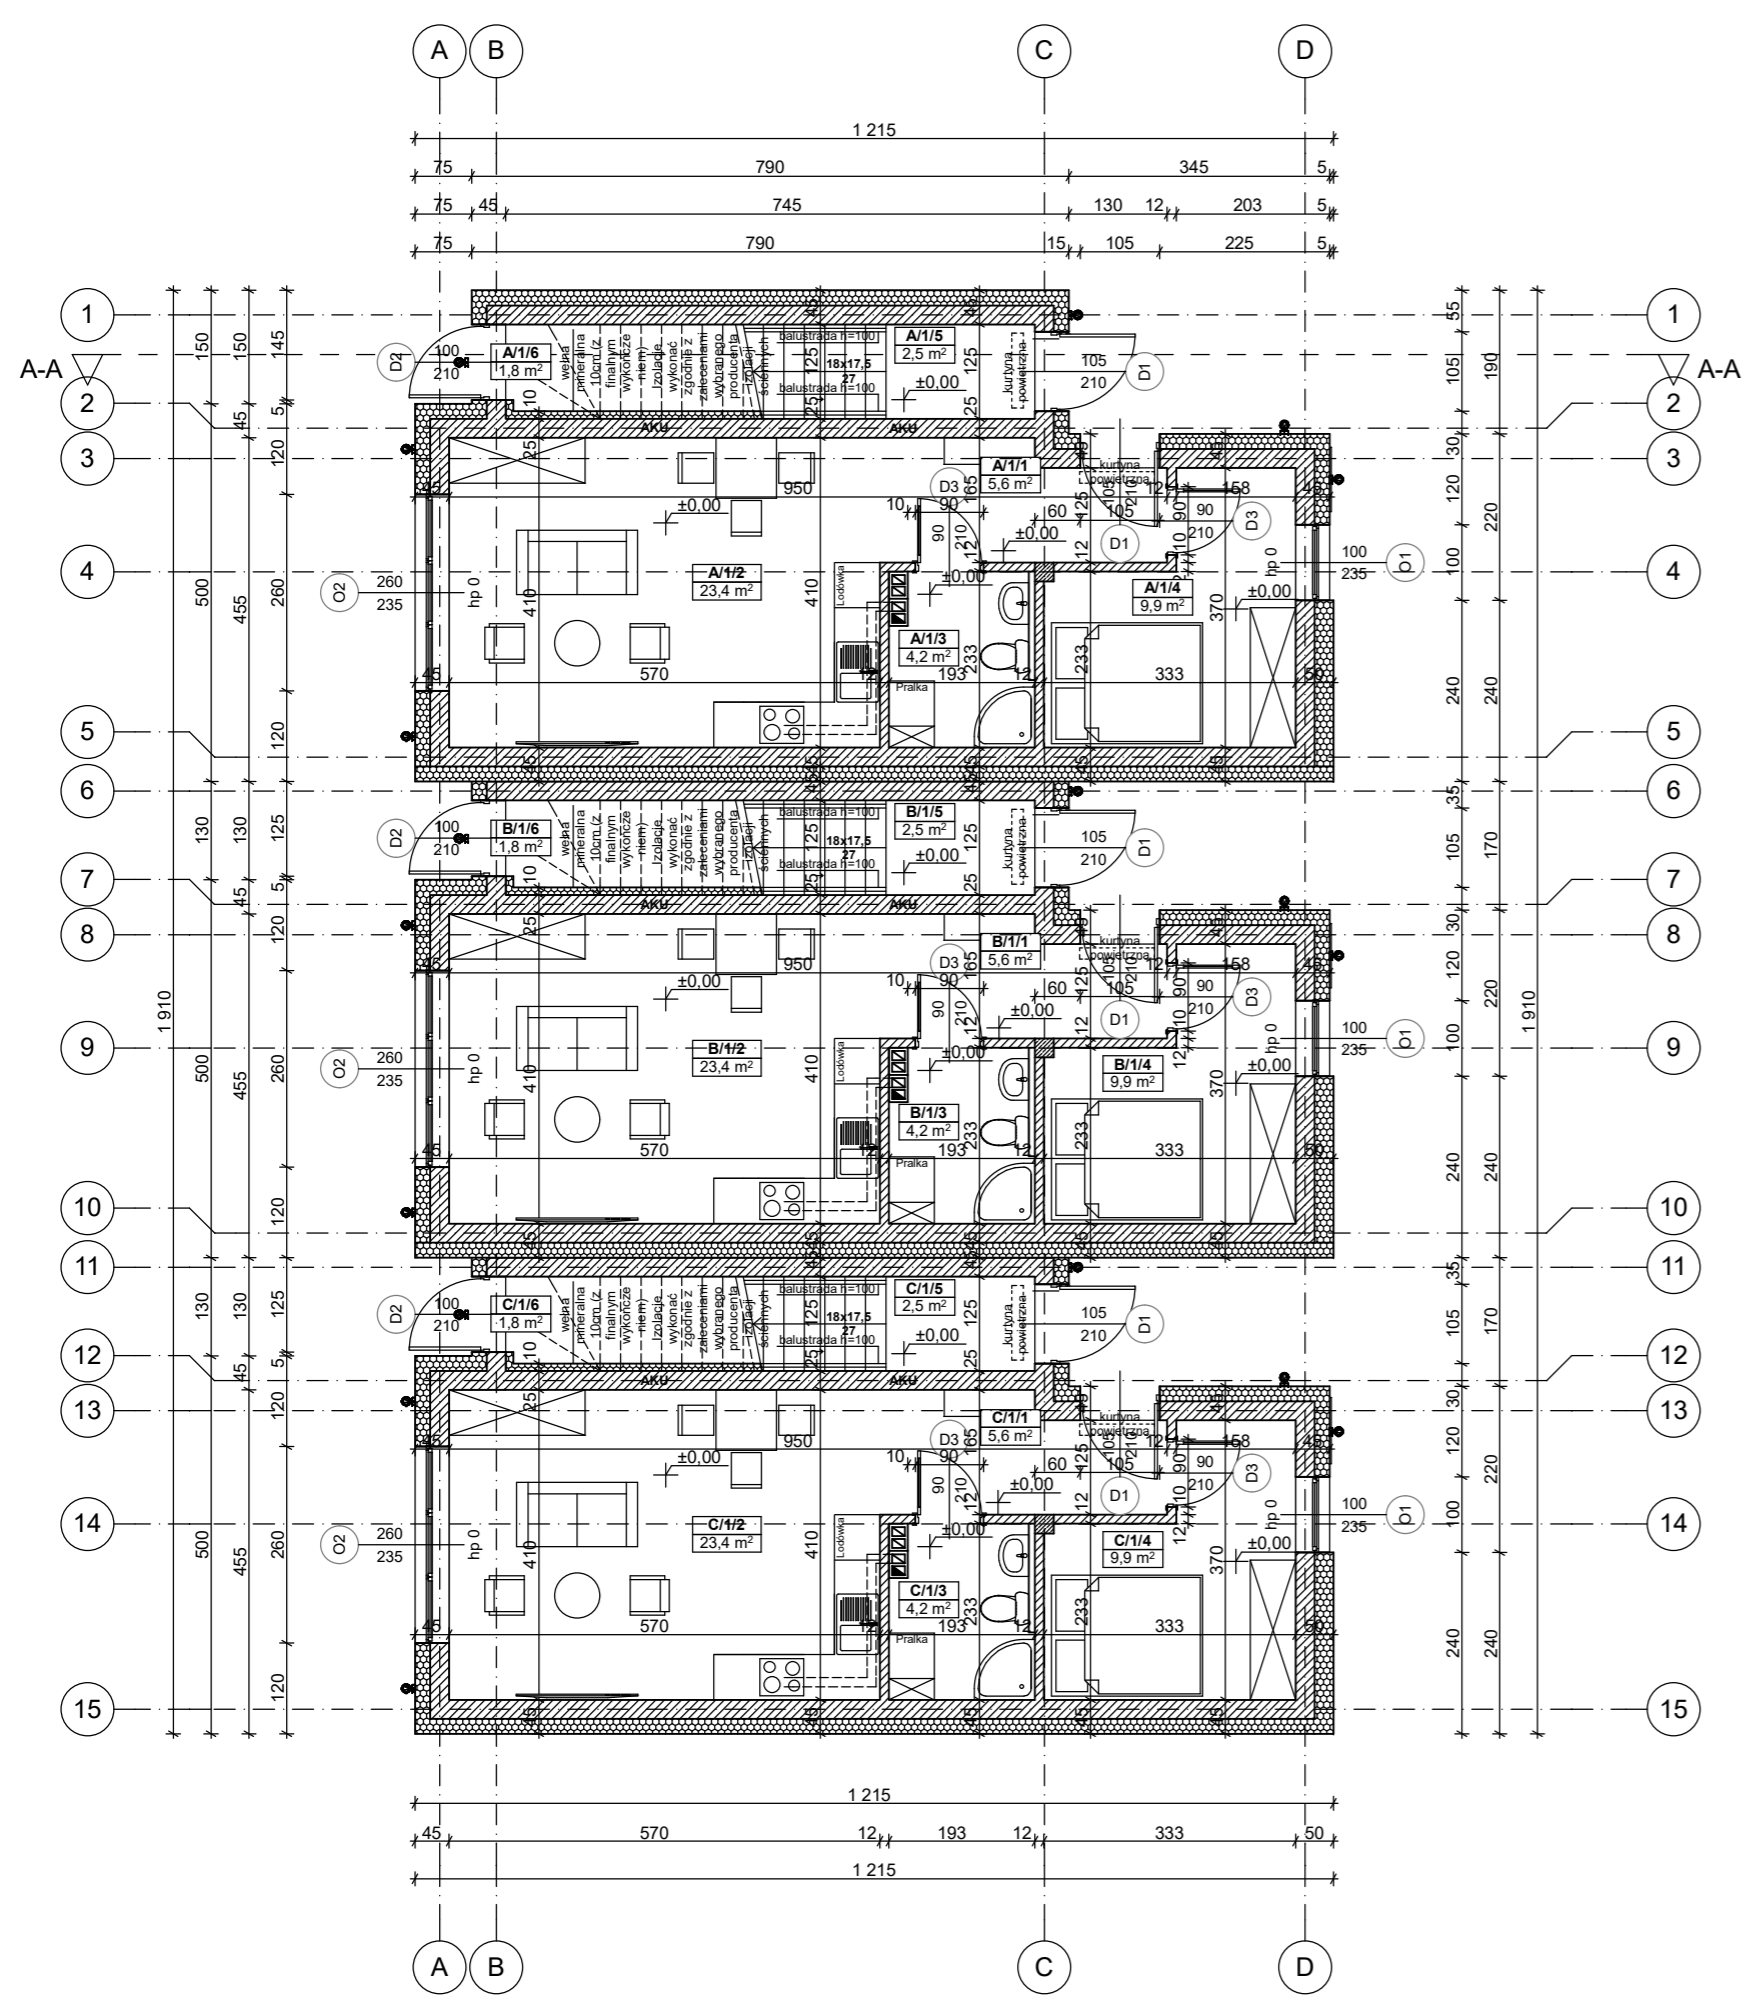

Rzut parteru

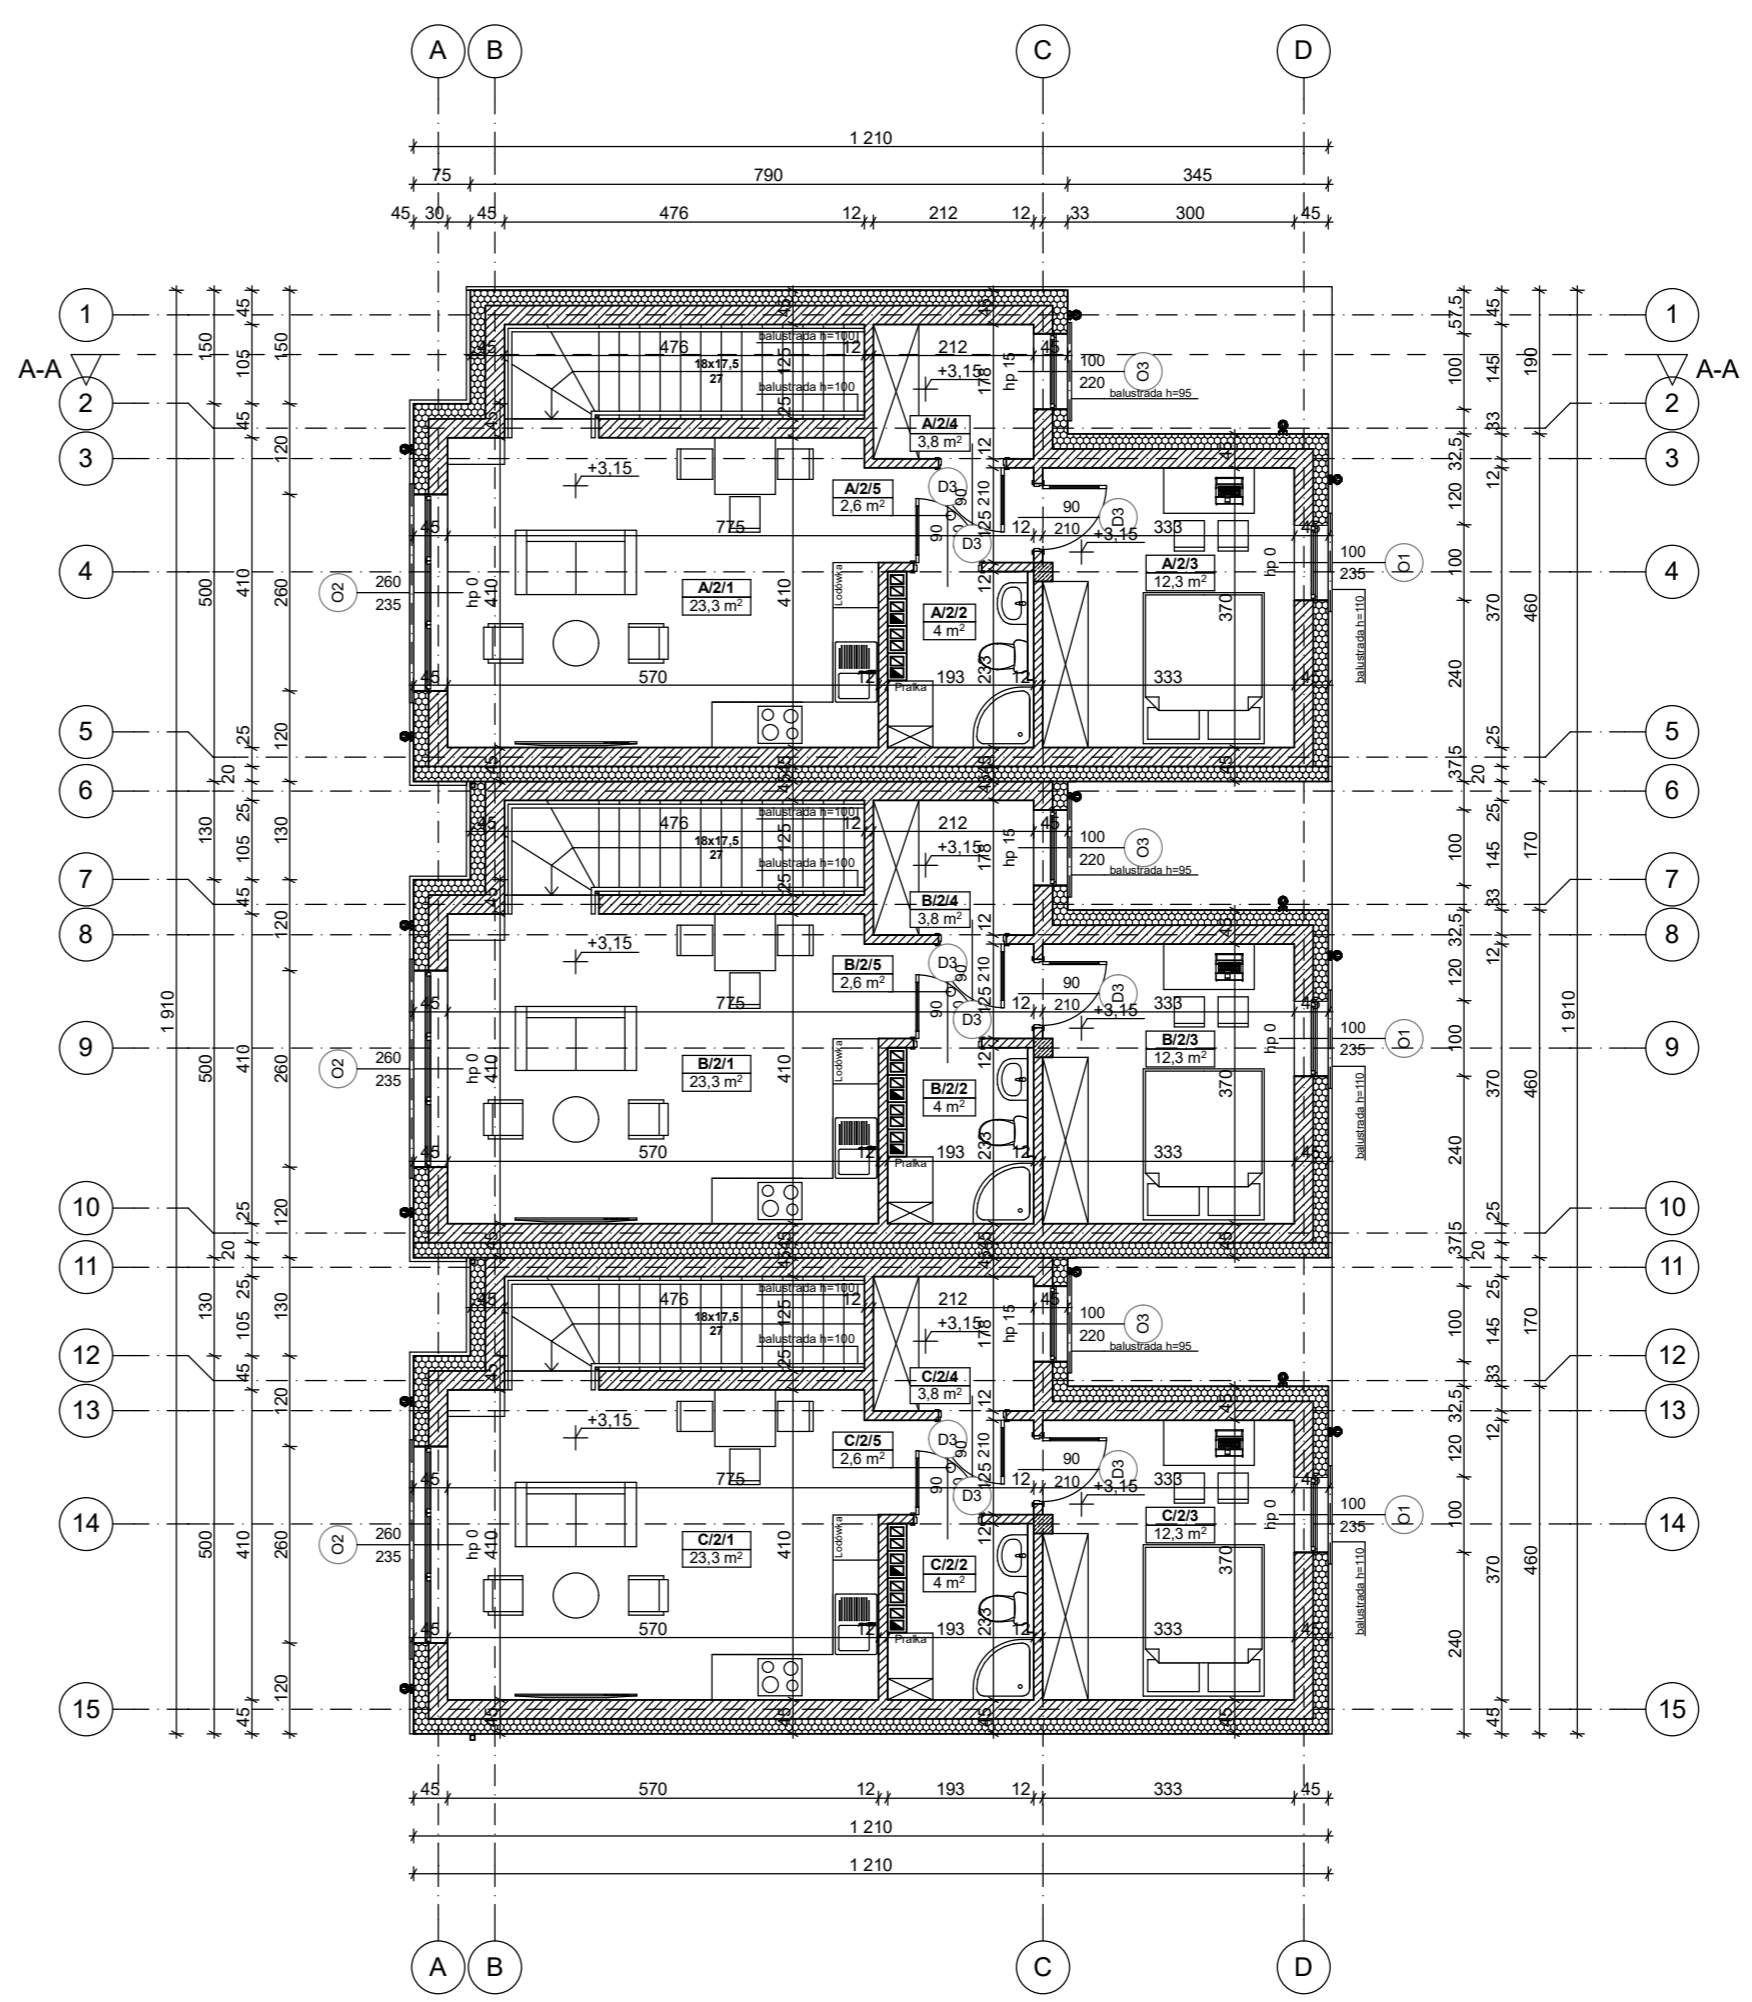

Rzut I piętra