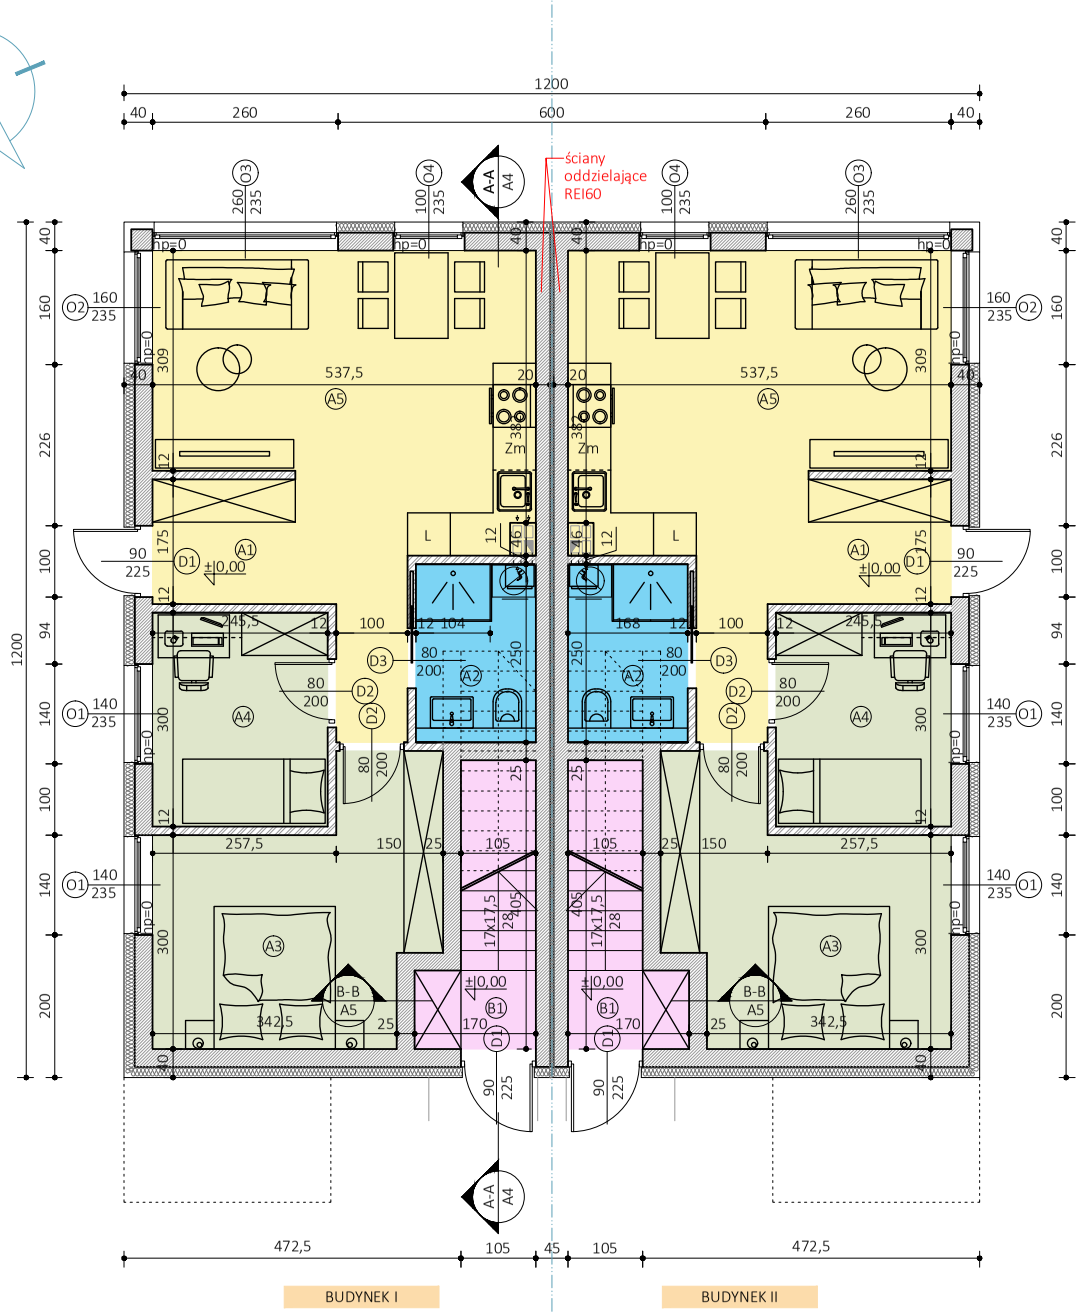

ZESTAWIENIE POWIERZCHNI PARTERU - BUDYNEK I

NR.	NAZWA POM.	POW. UŻYT. m²	POW. PODŁ. m²	POW.RUCHU m²	POW.USŁ. m²
A1	WIATROŁAP / HOL		8,20	8,20	
A2	ŁAZIENKA	3,69	4,20		
A3	SYPIALNIA	13,12	13,12		
A4	POKÓJ	7,36	7,36		
A5	SALON Z KUCHNIĄ	18,94	18,94		
B1	WIATROŁAP		2,46	2,46	
		43,11	54,28	10,66	

ZESTAWIENIE POWIERZCHNI PARTERU - BUDYNEK II

NR.	NAZWA POM.	POW. UŻYT. m²	POW. PODŁ. m²	POW.RUCHU m²	POW.USŁ. m²
A1	WIATROŁAP / HOL		8,20	8,20	
A2	ŁAZIENKA	3,69	4,20		
A3	SYPIALNIA	13,12	13,12		
A4	POKÓJ	7,36	7,36		
A5	SALON Z KUCHNIĄ	18,94	18,94		
B1	WIATROŁAP		2,46	2,46	
		43,11	54,28	10,66	

MIESZKANIE "A" - POWIERZCHNIA UŻYTKOWA MIESZKALNA (PUM) - 51,82 m²
MIESZKANIE "B" - POWIERZCHNIA UŻYTKOWA MIESZKALNA (PUM) - 60,88 m²

RYSUNEK NALEŻY ROZPATRYWAĆ WRAZ Z CZĘŚCIĄ OPISOWĄ ORAZ POZOSTAŁYMI CZĘŚCIAMI PROJEKTU BUDOWLANEGO. JAKO NADRZĘDNE NALEŻY TRAKTOWAĆ ROZWIĄZANIA ZAWARTE W PROJEKCIE TECHNICZNYM.

K4STUDIO PROJEKTOWE www.k4studio.pl

Inwestor:	BUDUJE.MY SP. Z O.O. ul. Warowna 4 43-200 Pszczyna	Data: 11.2025
Projekt:	PROJEKT DWÓCH BUDYNKÓW MIESZKALNYCH JEDNORODZINNYCH W ZABUDOWIE BLIŹNIACZEJ W ĆWIKLICACH, NA DZIAŁCE NR 307/4	Skala: 1:75 @A3
Temat rysunku	RZUT PARTERU	Nr rysunku: A1
Projektant:	mgr inż. arch. MAREK DYCZKA, Nr upr.: 9/SLOKK/2012	

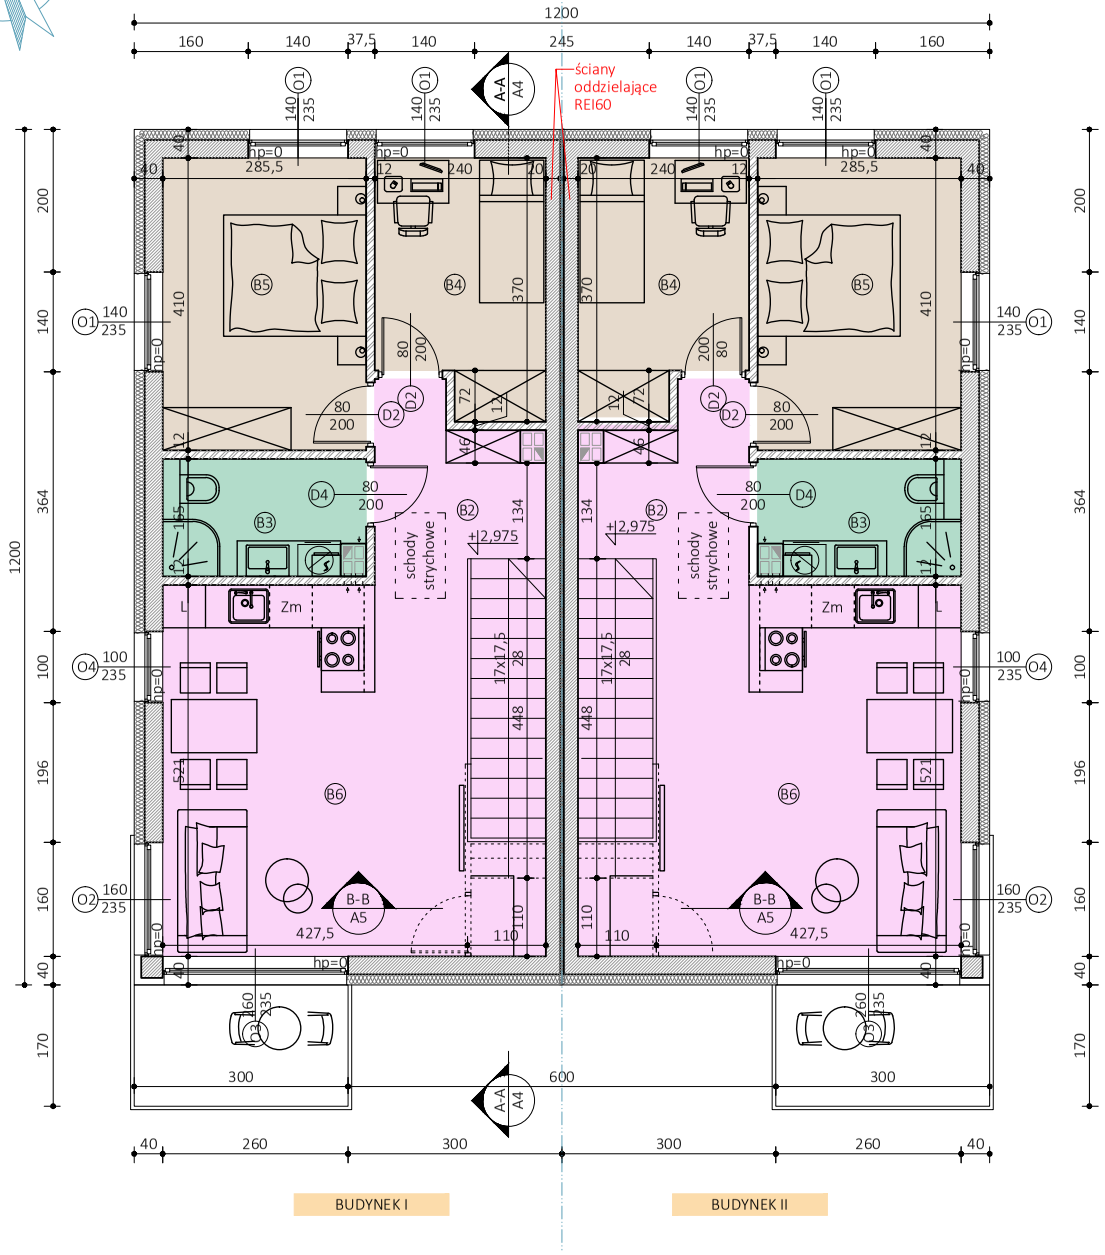

ZESTAWIENIE POWIERZCHNI PIĘTRA - BUDYNEK I

NR.	NAZWA POM.	POW. UŻYT. m²	POW. PODŁ. m²	POW.RUCHU m²	POW.USŁ. m²
B2	HOL/KOMUNIKACJA		9,75	9,75	
B3	ŁAZIENKA	4,71	4,71		
B4	POKÓJ	7,98	7,98		
B5	SYPIALNIA	11,70	11,70		
B6	SALON Z KUCHNIĄ	24,28	24,28		
		48,67	58,42	9,75	

ZESTAWIENIE POWIERZCHNI PIĘTRA - BUDYNEK II

NR.	NAZWA POM.	POW. UŻYT. m²	POW. PODŁ. m²	POW.RUCHU m²	POW.USŁ. m²
B2	HOL/KOMUNIKACJA		9,75	9,75	
B3	ŁAZIENKA	4,71	4,71		
B4	POKÓJ	7,98	7,98		
B5	SYPIALNIA	11,70	11,70		
B6	SALON Z KUCHNIĄ	24,28	24,28		
		48,67	58,42	9,75	

MIESZKANIE "A" - POWIERZCHNIA UŻYTKOWA MIESZKALNA (PUM) - 51,82 m²
MIESZKANIE "B" - POWIERZCHNIA UŻYTKOWA MIESZKALNA (PUM) - 60,88 m²

RYSUNEK NALEŻY ROZPATRYWAĆ WRAZ Z CZĘŚCIĄ OPISOWĄ ORAZ POZOSTAŁYMI CZĘŚCIAMI PROJEKTU BUDOWLANEGO. JAKO NADRZĘDNE NALEŻY TRAKTOWAĆ ROZWIĄZANIA ZAWARTE W PROJEKCIE TECHNICZNYM.

K4STUDIO PROJEKTOWE www.k4studio.pl

Inwestor:	BUDUJE.MY SP. Z O.O. ul. Warowna 4 43-200 Pszczyna	Data: 11.2025
Projekt:	PROJEKT DWÓCH BUDYNKÓW MIESZKALNYCH JEDNORODZINNYCH W ZABUDOWIE BLIŹNIACZEJ W ĆWIKLICACH, NA DZIAŁCE NR 307/4	Skala: 1:75 @A3
Temat rysunku	RZUT PIĘTRA	Nr rysunku: A2
Projektant:	mgr inż. arch. MAREK DYCZKA, Nr upr.: 9/SLOKK/2012	