
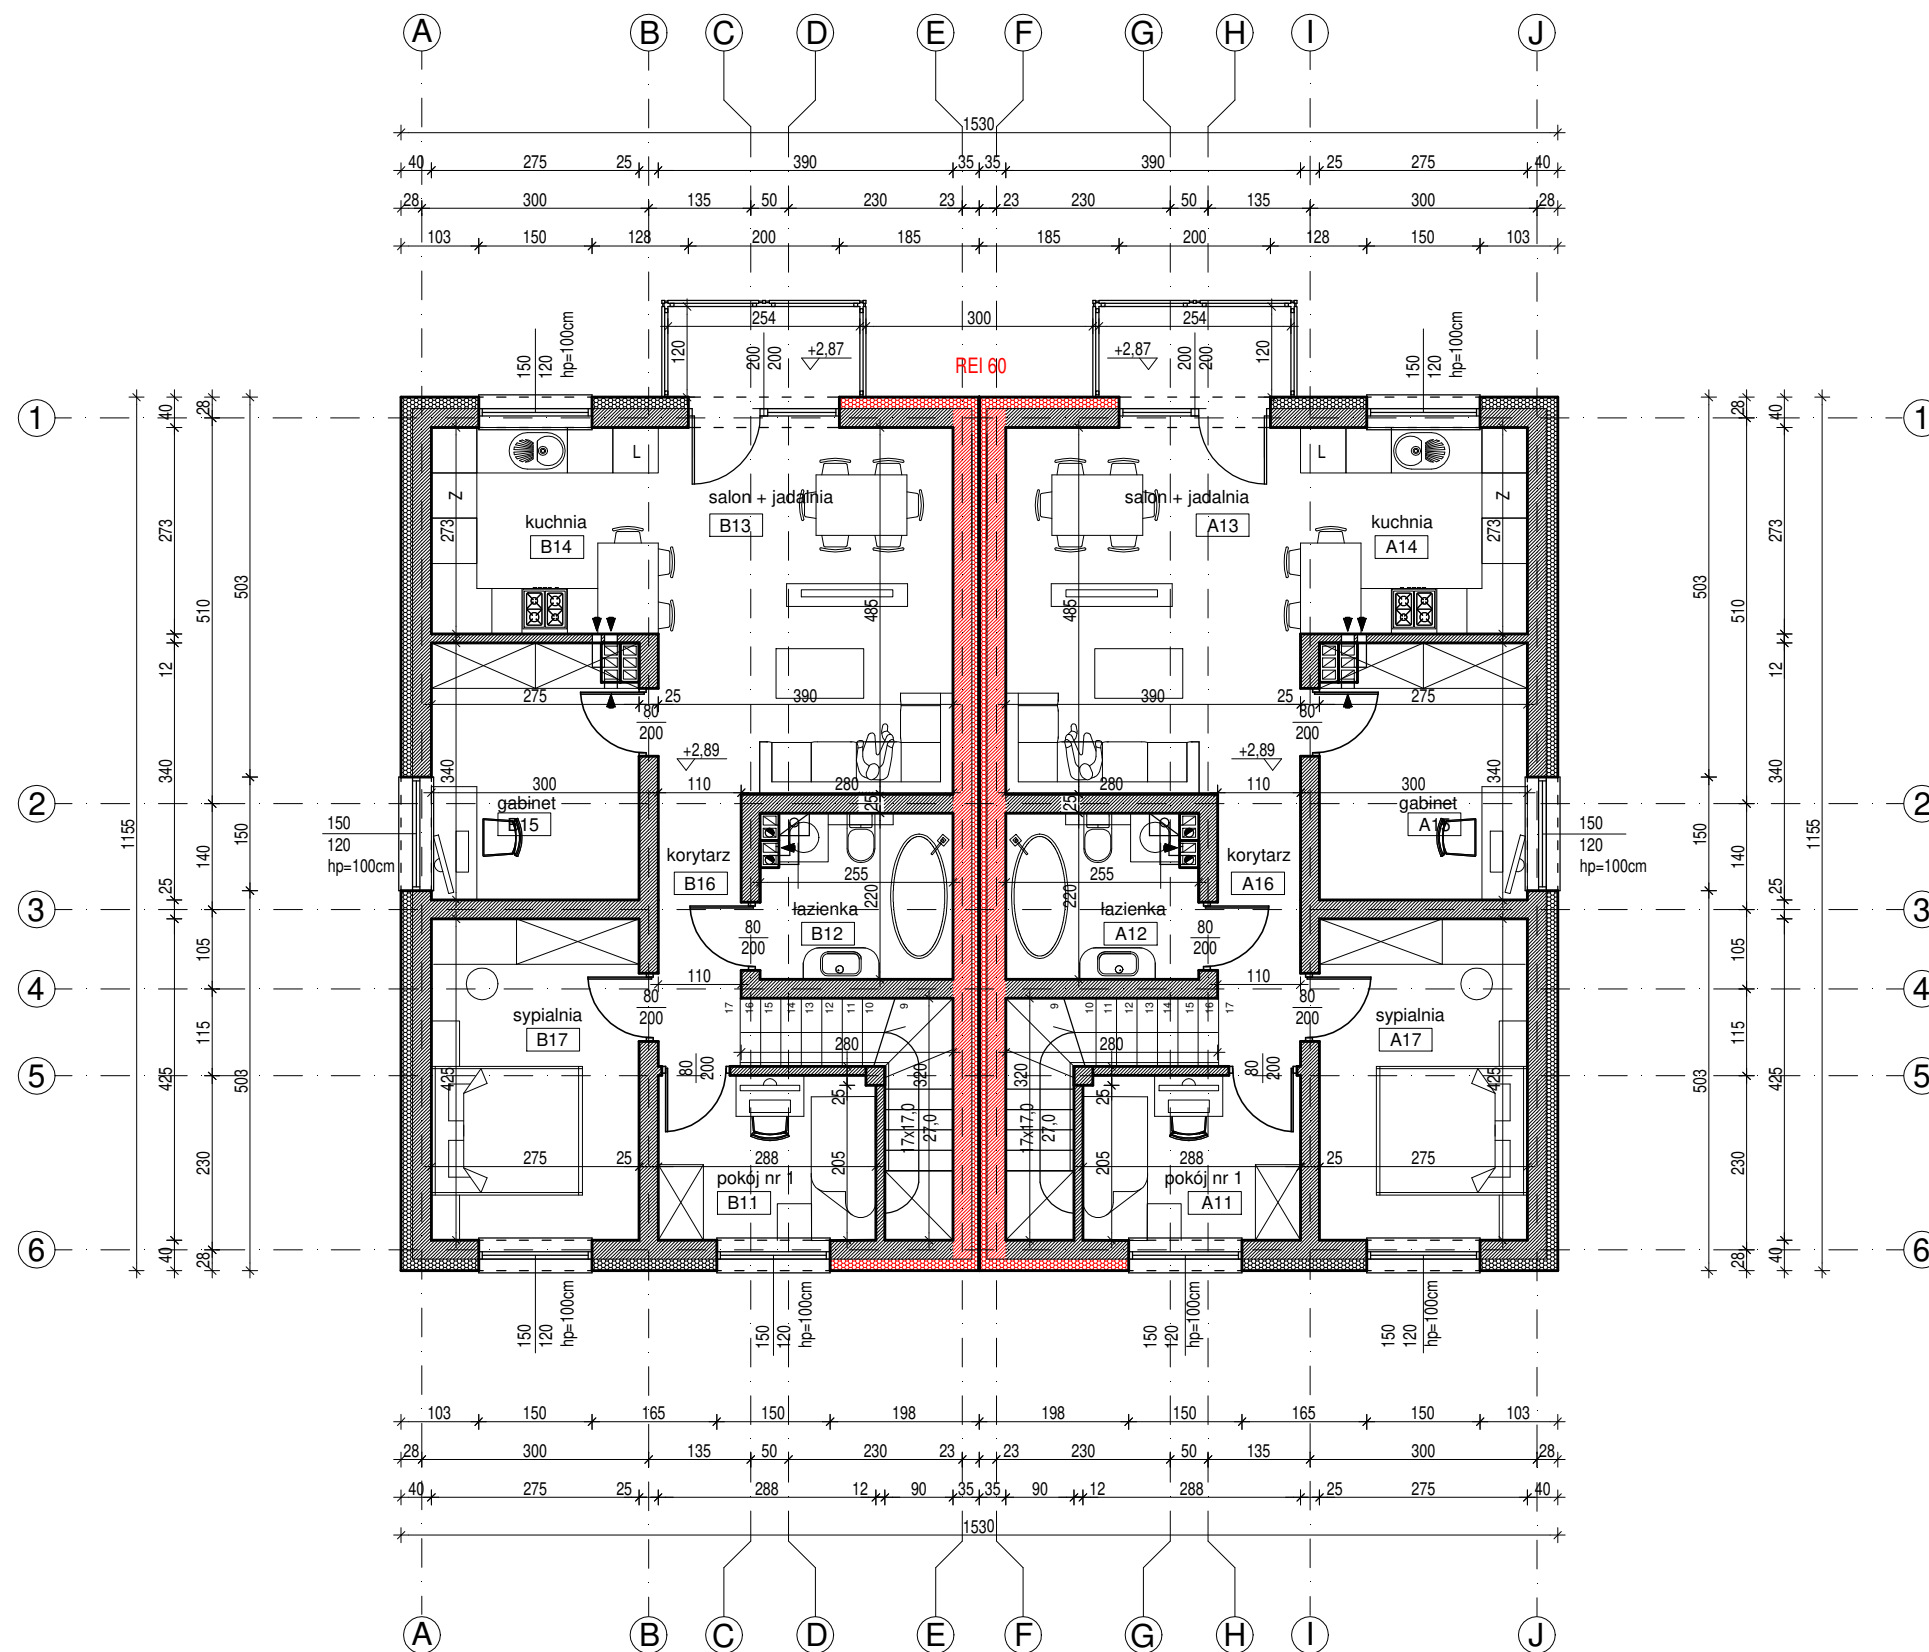


# RZUT PODDASZA SKALA 1:100

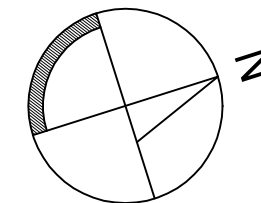

poddasze - budynek mieszkalny jednorodzinny dwulokalowy  
w zabudowie bliźniaczej

Zestawienie powierzchni podłogi - budynek mieszkalny jednorodzinny A			
L.p.	Nazwa	Pow. [m <sup>2</sup> ]	RAZEM
A11	Pokój nr 1	6.25	lokal 2 63.38
A12	Łazienka	5.43	
A13	Salon + jadalnia	18.92	
A14	Kuchnia	8.22	
A15	Gabinet	9.09	
A16	Korytarz	3.96	
A17	Sypialnia	11.51	

poddasze - budynek mieszkalny jednorodzinny dwulokalowy  
w zabudowie bliźniaczej

Zestawienie powierzchni podłogi - budynek mieszkalny jednorodzinny B			
L.p.	Nazwa	Pow. [m <sup>2</sup> ]	RAZEM
B11	Pokój nr 1	6.25	lokal 2 63.38
B12	Łazienka	5.43	
B13	Salon + jadalnia	18.92	
B14	Kuchnia	8.22	
B15	Gabinet	9.09	
B16	Korytarz	3.96	
B17	Sypialnia	11.51	

**UWAGA!!!**  
WYSOKOŚCI PARAPETÓW PODANO W STANIE WYKOŃCZONYM,  
WYMIARY DRZWI PODANE W ŚWIETLE OŚCIEŻNICY (OTWORY WYKONAĆ WIĘKSZE  
DLA OŚCIEŻY 80/205 OTWÓR - 90/210, 90/205 OTWÓR - 100/210)  
OTWÓR DLA DRZWI ZEWNĘTRZNYCH WYSOKOŚĆ 210cm SZEROKOŚĆ WG LINII  
WYMIAROWEJ, W OTWORACH ZEWNĘTRZNYCH WYKONAĆ WĘGARKI ZE STYROPIANU 3.0cm,  
W PRZYPADKU ZASTOSOWANIA ROLET ZEWNĘTRZNYCH NADPROŻE DOSTOSOWAĆ DO  
ROLETY KONKRETNIEGO TYPU I PRODUCENTA NP. W PRZYPADKU ZASTOSOWANIA ROLET  
NADSTAWNYCH OTWÓR NA WYSOKOŚĆ NALEŻY WYKONAĆ O 21cm WYŻSZY,  
PUSTAKI WENTYLACYCJNE ZACZĄĆ OD POZIOMU

RYSUNKI NALEŻY ROZPATRYWAĆ WRAZ Z PROJEKTEM TECHNICZNYM

<b>PA PP</b>	INWESTOR: BUDUJE.MY Sp. z o.o. UL. BRONIEWSKIEGO 3, 43-200 PSZCZYNA		
	<small>NAZWA: PROJEKT BUDOWLANY BUDOWY DWUDZIESTU BUDYNKÓW MIESZKALNYCH JEDNORODZINNYCH W ZABUDOWIE BLIŹNIACZEJ, KAŻDY O DWÓCH LOKALACH MIESZKALNYCH ORAZ CIĄGU PIEŠO-JEZDNEGO, PRZEWIDZIANYCH DO REALIZACJI W MIEJSCOWOŚCI CZARKÓW PRZY UL. POLNEJ NA DZIAŁKACH NR 2227/40, 2229/40, 2442/40</small>		
<small>LOKALIZACJA: DZ. NR 2227/40, 2229/40; 2442/40 WOJ.: ŚLĄSKIE; POWIAT: PSZCZYŃSKI; GMINA: PSZCZYNA; JEDNOSTKA EWID.: 241005_5 PSZCZYNA (W) OBRĘB: 0003, CZARKÓW; TREŚĆ RYSUNKU:</small>			
<b>RZUT PODDASZA</b>		SKALA <b>1:100</b>	NR RYS <b>02</b> A1B
PRACOWNIA ARCHITEKTONICZNA PIOTR PERLEGA UL. WSPÓLNA 2A, 43-252 GOLASOWICE W W W . P A P E R L E G A . P L		DATA: KWIECIEŃ 2023R.	FORMAT <b>A3</b>
WSZELKIE PRAWA ZAŚRZEŻONE		OPRACOWALI:	
OPRACOWALI:		NR UPR.	PODPIS
PROJEKTANT:	mgr inż. JANUSZ RYT <small>spec. architektoniczna, konstrukcyjno-budowlana</small>	725/94 426/90	
ASYSTENT PROJEKTANTA	mgr inż. arch. PIOTR PERLEGA		
ASYSTENT PROJEKTANTA	mgr inż. arch. JAKUB CZEKAJ		

BUDYNEK MIESZKALNY JEDNORODZINNY A I B