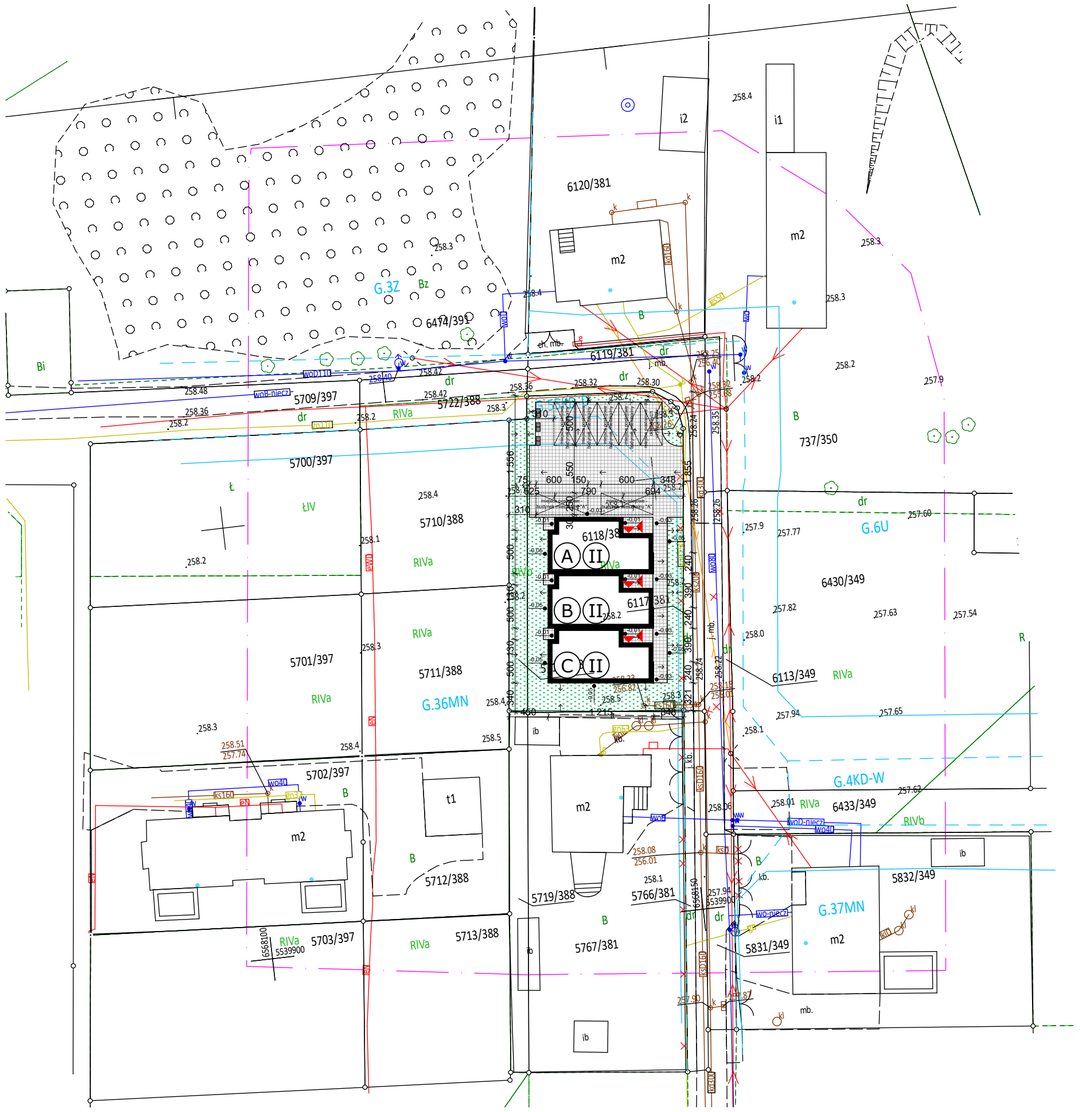

Projekt zagospodarowania terenu

LEGENDA

A B C	Projektowany budynek mieszkalny
II	Liczba kondygnacji projektowanego budynku
	Wejście
	Lokalizacja miejsca gromadzenia odpadów stałych
	Lokalizacja miejsca postojowego 2,5 x 5 m
	Projektowany teren biologicznie czynny
	Projektowany teren utwardzony

WK-Architektura sp. z o.o.
43-243 Wisła Wielka
ul. Cieszyńska 66
tel. 607 24 64 92 e-mail: winkler.architektura@gmail.com
tel. 32 210 40 87 e-mail: kowalski.architektura@gmail.com

Skala 1:500	**Projekt zagospodarowania terenu**		
TEMAT			
DATA: 06.2024			
INWESTOR			
ADRES BUDOWY			
RYS. PZT	Imię i nazwisko	Uprawnienia	Podpis
PROJEKTANT ARCHITEKTURA			
PROJEKTANT INSTALACJA ELEKTRYCZNA			
PROJEKTANT INSTALACJA GAZOWA I SANITARNA			