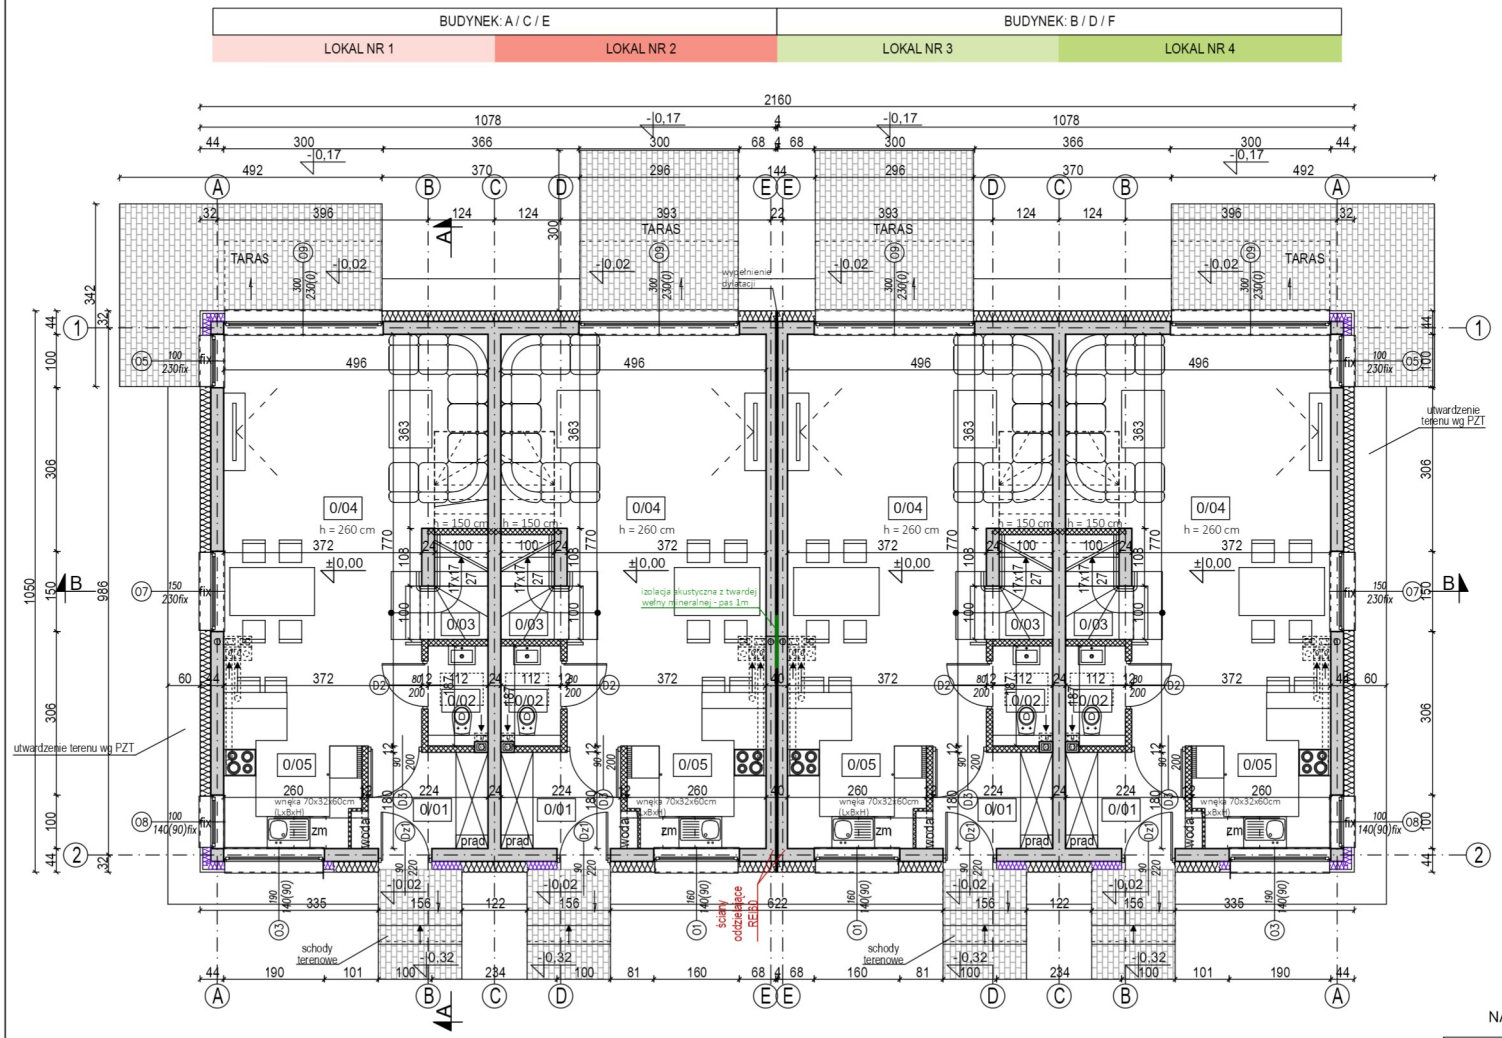

ZESTAWIENIE POWIERZCHNI PARTERU DLA KAŻDEGO BUDYNKU: A-F

NR.	NAZWA POM.	POSADZKA	POW. UŻYT. [m²]	POW. PUM [m²]
ZESTAWIENIE POWIERZCHNI DLA KAŻDEGO LOKALU (NR 1-4)				
0/01	WIATROŁAP	płytki ceramiczne	0,00	4,00
0/02	WC	płytki ceramiczne	2,00	2,00
0/03	KOMUNIKACJA	parkiet	0,00	2,50
0/04	SALON + JADALNIA	parkiet	29,20	29,20
0/05	KUCHNIA	płytki ceramiczne	7,50	7,50
RAZEM KAŻDY LOKAL (NR 1-4)			38,70	45,20
POWIERZCHNIA PARTERU DLA KAŻDEGO BUDYNKU: A - F				
BUDYNEK (NR A-F)			77,40	90,40

LEGENDA:

ściana nośna zewnętrzna:
- styropian gr.20cm λ≤0,044 W/(m*K)
- pustak silikatowy gr.24 cm

ściana nośna zewnętrzna:
- styropian gr.15cm λ≤0,033 W/(m*K)
- pustak silikatowy gr.24 cm

ściana dylatacyjna REI60:
- pustak silikatowy gr.18 cm
- styropian gr.4 cm λ≤0,033 W/(m*K)
- pustak silikatowy gr.18 cm

ściana nośna wewnętrzna
- pustak silikatowy gr.24 cm

ściana działowa:
- pustak silikatowy gr.12 cm

elementy żelbetowe

OZNACZENIE OKNA:

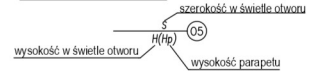

RYSUNEK NALEŻY ROZPATRYWAĆ WRAZ Z CZĘŚCIĄ OPISOWĄ ORAZ POZOSTAŁYMI CZĘŚCIAMI PROJEKTU BUDOWLANEGO. JAKO NADRZĘDNE NALEŻY TRAKTOWAĆ ROZWIĄZANIA ZAWARTE W PROJEKCIE TECHNICZNYM.

SUMA POWIERZCHNI W LOKALU I W BUDYNKU:

POWIERZCHNIA UŻYTKOWA KAŻDEGO LOKALU NR 1-4 /WSZYSTKIE KONDYGNACJE/ - 72,60 m²
POWIERZCHNIA UŻYTKOWA MIESZKALNA (PUM) KAŻDEGO LOKALU NR 1-4 /WSZYSTKIE KONDYGNACJE/ - 88,50 m²

POWIERZCHNIA UŻYTKOWA KAŻDEGO BUDYNKU A-F /WSZYSTKIE KONDYGNACJE/ - 145,20 m²
POWIERZCHNIA UŻYTKOWA MIESZKALNA (PUM) KAŻDEGO BUDYNKU A-F /WSZYSTKIE KONDYGNACJE/ - 177,00 m²

K4STUDIO PROJEKTOWE www.k4studio.pl

Inwestor:	APARTAMENTY POLNA SP. Z O.O. Ul. WAROWNA 4 43-200 PSZCZYNA	Data: 12.2025 r.
Projekt zamienny:	BUDOWA SZEŚCIU BUDYNKÓW MIESZKALNYCH JEDNORODZINNYCH DWULOKALOWYCH W ZABUDOWIE BLIŹNIACZEJ ZLOKALIZOWANYCH W PSZCZYNIE PRZY UL. MAKÓW DZIAŁKI NR 5464/325, 5465/325, 5466/325, 5467/325	Skala: 1:100 @A3
Temat rysunku:	RZUT PARTERU BUDYNEK E i F	Nr rysunku: A1
Projektant:	mgr inż. arch. MAREK DYCZKA Nr upr.: 9/SLOKK/2012	

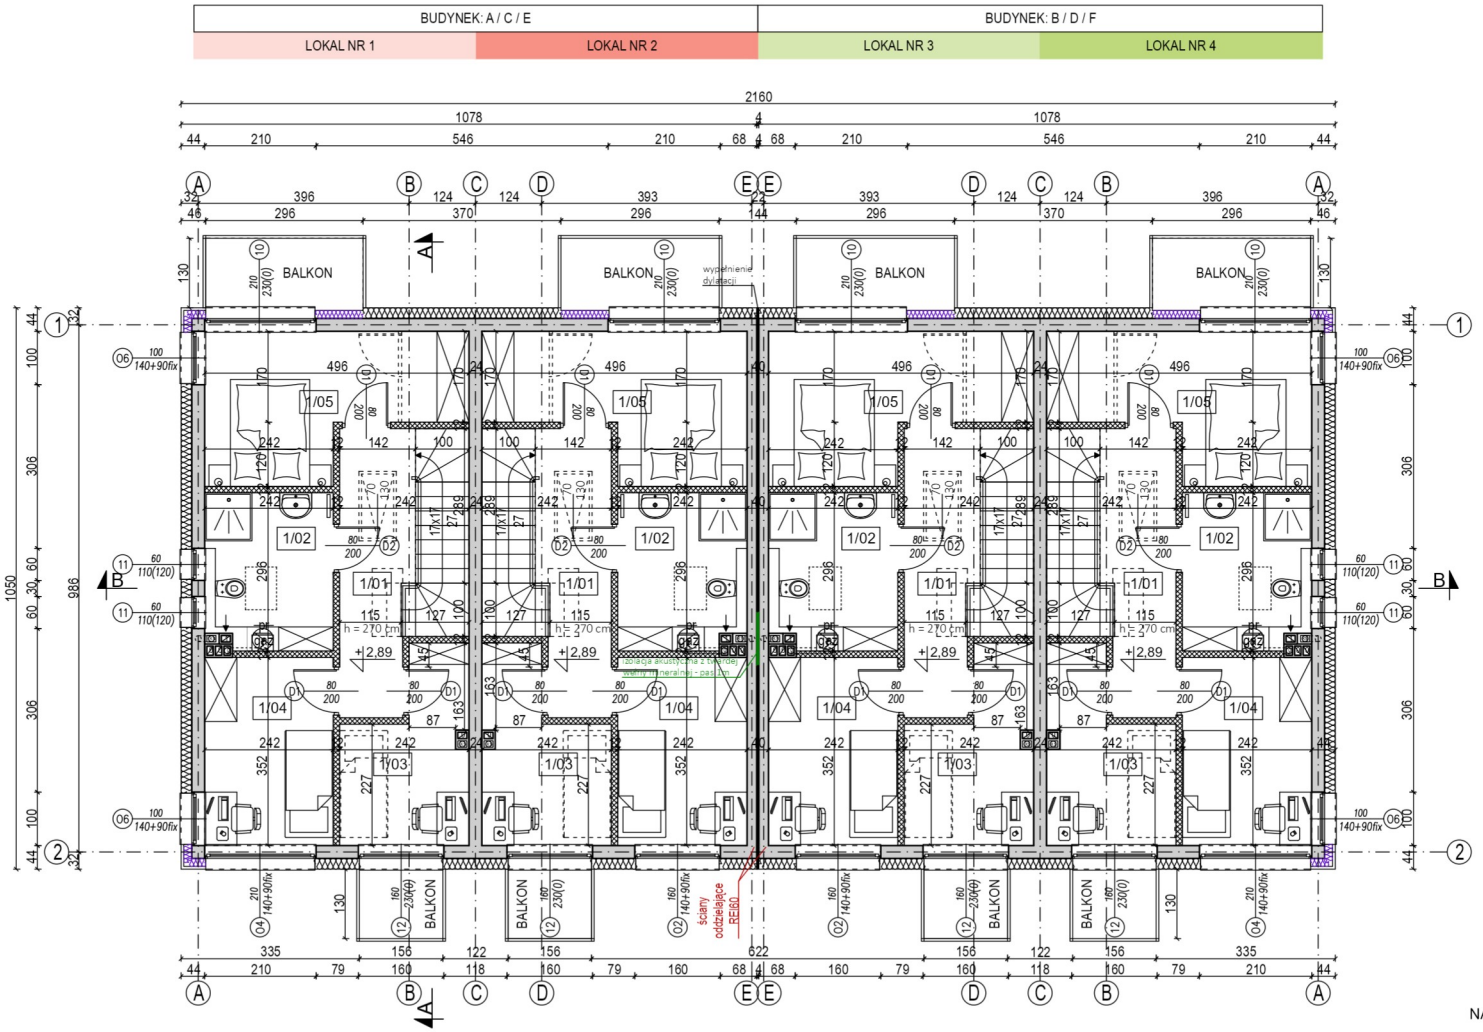

ZESTAWIENIE POWIERZCHNI PIĘTRA DLA KAŻDEGO BUDYNKU: A-F

NR.	NAZWA POM.	POSADZKA	POW. UŻYT. [m²]	POW. PUM [m²]
ZESTAWIENIE POWIERZCHNI DLA KAŻDEGO LOKALU (NR 1-4)				
1/01	KOMUNIKACJA	parkiet	0,00	9,40
1/02	ŁAZIENKA	płytki ceramiczne	7,00	7,00
1/03	POKÓJ / GABINET	parkiet	7,10	7,10
1/04	POKÓJ	parkiet	8,50	8,50
1/05	POKÓJ	parkiet	11,30	11,30
RAZEM KAŻDY LOKAL (NR 1-4)			33,90	43,30
POWIERZCHNIA PIĘTRA DLA KAŻDEGO BUDYNKU: A - F				
BUDYNEK (NR A-F)			67,80	86,60

LEGENDA:

ściana nośna zewnętrzna:
- styropian gr.20cm λ≤0,044 W/(m*K)
- pustak silikatowy gr.24 cm

ściana nośna zewnętrzna:
- styropian gr.15cm λ≤0,033 W/(m*K)
- pustak silikatowy gr.24 cm

ściana dylatacyjna REI60:
- pustak silikatowy gr.18 cm
- styropian gr.4 cm λ≤0,033 W/(m*K)
- pustak silikatowy gr.18 cm

ściana nośna wewnętrzna
- pustak silikatowy gr.24 cm

ściana działowa:
- pustak silikatowy gr.12 cm

elementy żelbetowe

OZNACZENIE OKNA:

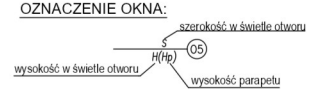

RYSUNEK NALEŻY ROZPATRYWAĆ WRAZ Z CZĘŚCIĄ OPISOWĄ ORAZ POZOSTAŁYMI CZĘŚCIAMI PROJEKTU BUDOWLANEGO. JAKO NADRZĘDNE NALEŻY TRAKTOWAĆ ROZWIĄZANIA ZAWARTE W PROJEKCIE TECHNICZNYM.

SUMA POWIERZCHNI W LOKALU I W BUDYNKU:

POWIERZCHNIA UŻYTKOWA KAŻDEGO LOKALU NR 1-4 /WSZYSTKIE KONDYGNACJE/ - 72,60 m²
POWIERZCHNIA UŻYTKOWA MIESZKALNA (PUM) KAŻDEGO LOKALU NR 1-4 /WSZYSTKIE KONDYGNACJE/ - 88,50 m²

POWIERZCHNIA UŻYTKOWA KAŻDEGO BUDYNKU A-F /WSZYSTKIE KONDYGNACJE/ - 145,20 m²
POWIERZCHNIA UŻYTKOWA MIESZKALNA (PUM) KAŻDEGO BUDYNKU A-F /WSZYSTKIE KONDYGNACJE/ - 177,00 m²

K4STUDIO PROJEKTOWE www.k4studio.pl

Inwestor:	APARTAMENTY POLNA SP. Z O.O. Ul. WAROWNA 4 43-200 PSZCZYNA	Data: 12.2025 r.
Projekt zamienny:	BUDOWA SZEŚCIU BUDYNKÓW MIESZKALNYCH JEDNORODZINNYCH DWULOKALOWYCH W ZABUDOWIE BLIŹNIACZEJ ZLOKALIZOWANYCH W PSZCZYNIE PRZY UL. MAKÓW DZIAŁKI NR 5464/325, 5465/325, 5466/325, 5467/325	Skala: 1:100 @A3
Temat rysunku:	RZUT PIĘTRA BUDYNEK E i F	Nr rysunku: A2
Projektant:	mgr inż. arch. MAREK DYCZKA Nr upr.: 9/SLOKK/2012	